

ΕΦΗΜΕΡΙΣ ΤΗΣ ΚΥΒΕΡΝΗΣΕΩΣ
ΤΗΣ ΕΛΛΗΝΙΚΗΣ ΔΗΜΟΚΡΑΤΙΑΣ

ΑΘΗΝΑ 13 ΟΚΤΩΒΡΙΟΥ 1983 | ΤΕΥΧΟΣ ΤΕΤΑΡΤΟ | ΑΡΙΘΜΟΣ ΦΥΛΛΟΥ 511

ΠΕΡΙΕΧΟΜΕΝΑ

ΠΟΛΕΟΔΟΜΙΑ

ΔΙΑΤΑΓΜΑΤΑ

ΑΠΟΦΑΣΕΙΣ

ΠΟΛΕΟΔΟΜΙΑ

ΔΙΑΤΑΓΜΑΤΑ

(1)

Τροποποίηση του ρυμοτομικού σχεδίου Χολαργού (Αττικής).

Ο ΠΡΟΕΔΡΟΣ ΤΗΣ ΕΛΛΗΝΙΚΗΣ ΔΗΜΟΚΡΑΤΙΑΣ

Έχοντας υπόψη :

1. Τις διατάξεις του Ν.Δ/τος «περί σχεδίων πόλεων κλπ» της 17 Ιουλίου 1923, όπως μεταγενέστερα τροποποιήθηκαν και συμπληρώθηκαν και ειδικότερα τα άρθρα 3, 9 και 70.

2. Τις διατάξεις του Ν. 947/79 «περί οικιστικών περιοχών» (ΦΕΚ 169/Α) και ειδικότερα το άρθρο 62 (παρ. 1).

3. Τις διατάξεις του Ν. 1032/80 «περί συστάσεως Υπουργείου Χωροταξίας, Οικισμού και Περιβάλλοντος» (ΦΕΚ 57/Α) και ειδικότερα τα άρθρα 2, 3 και 7.

4. Τις υπ' αριθ. 20/76 και 32/78 πράξεις του Δημοτικού Συμβουλίου Χολαργού (Αττικής).

5. Την υπ' αριθ. 79/82 γνωμοδότηση του Συμβουλίου Χωροταξίας, Οικισμού και Περιβάλλοντος.

6. Την υπ' αριθ. 479/83 γνωμοδότηση του Συμβουλίου της Επικρατείας, με πρόταση του Υπουργού Χωροταξίας, Οικισμού και Περιβάλλοντος, αποφασίζουμε :

Άρθρο 1.

Εγκρίνεται η τροποποίηση του ρυμοτομικού σχεδίου Χολαργού (Αττικής) με τη δημιουργία στο υπ' αρ. 142 οικοδομικό τετράγωνο πεζόδρομου και τη μετατροπή υπ' αριθμόν 143 οικοδομικού τετραγώνου από τμήματός του αριθ. 142 οικοδομικού τετραγώνου σε κοινόχρηστο πράσινο, όπως φαίνεται στα δύο (2) σχετικά πρωτότυπα διαγράμματα σε κλίμακα 1 : 500 που θεωρήθηκαν από τον Προϊστάμενο της Δ/νσεως Πολεοδομικών Εφαρμογών με την αρ. Γ. 49824/1983 πράξη του και που συνοπτικά τους αντίτυπα δημοσιεύονται με αυτό το διάταγμα.

Άρθρο 2.

Επιβάλλεται προκήπιο πλάτους τεσσάρων (4) μέτρων, στο πρόσωπο των οικοπέδων, οικοδομημένων ή μή, που βρίσκονται στο υπ' αρ. 142 οικοδομικό τετράγωνο και έχουν πρόσωπο στο δημιουργούμενο με το άρθρ 1 αυτού του διατάγματος πεζόδρομο, όπως φαίνεται στο ένα από τα αναφερόμενα διαγράμματα στο άρθρο 1.

Άρθρο 3.


Η ισχύς του Δ/τος αυτού αρχίζει από τη δημοσίευσή του στην Εφημερίδα της Κυβερνήσεως.

Στον Υπουργό Χωροταξίας, Οικισμού και Περιβάλλοντος, αναθέτουμε τη δημοσίευση και εκτέλεση αυτού του Δ/τος.


Αθήνα, 3 Σεπτεμβρίου 1983

Ο ΠΡΟΕΔΡΟΣ ΤΗΣ ΔΗΜΟΚΡΑΤΙΑΣ
ΚΩΝΣΤΑΝΤΙΝΟΣ Γ. ΚΑΡΑΜΑΝΛΗΣ


Ο ΥΠΟΥΡΓΟΣ ΧΩΡΟΤΑΞΙΑΣ, ΟΙΚΙΣΜΟΥ ΚΑΙ ΠΕΡΙΒΑΛΛΟΝΤΟΣ
ΑΝΤΩΝΙΟΣ ΤΡΙΤΣΗΣ

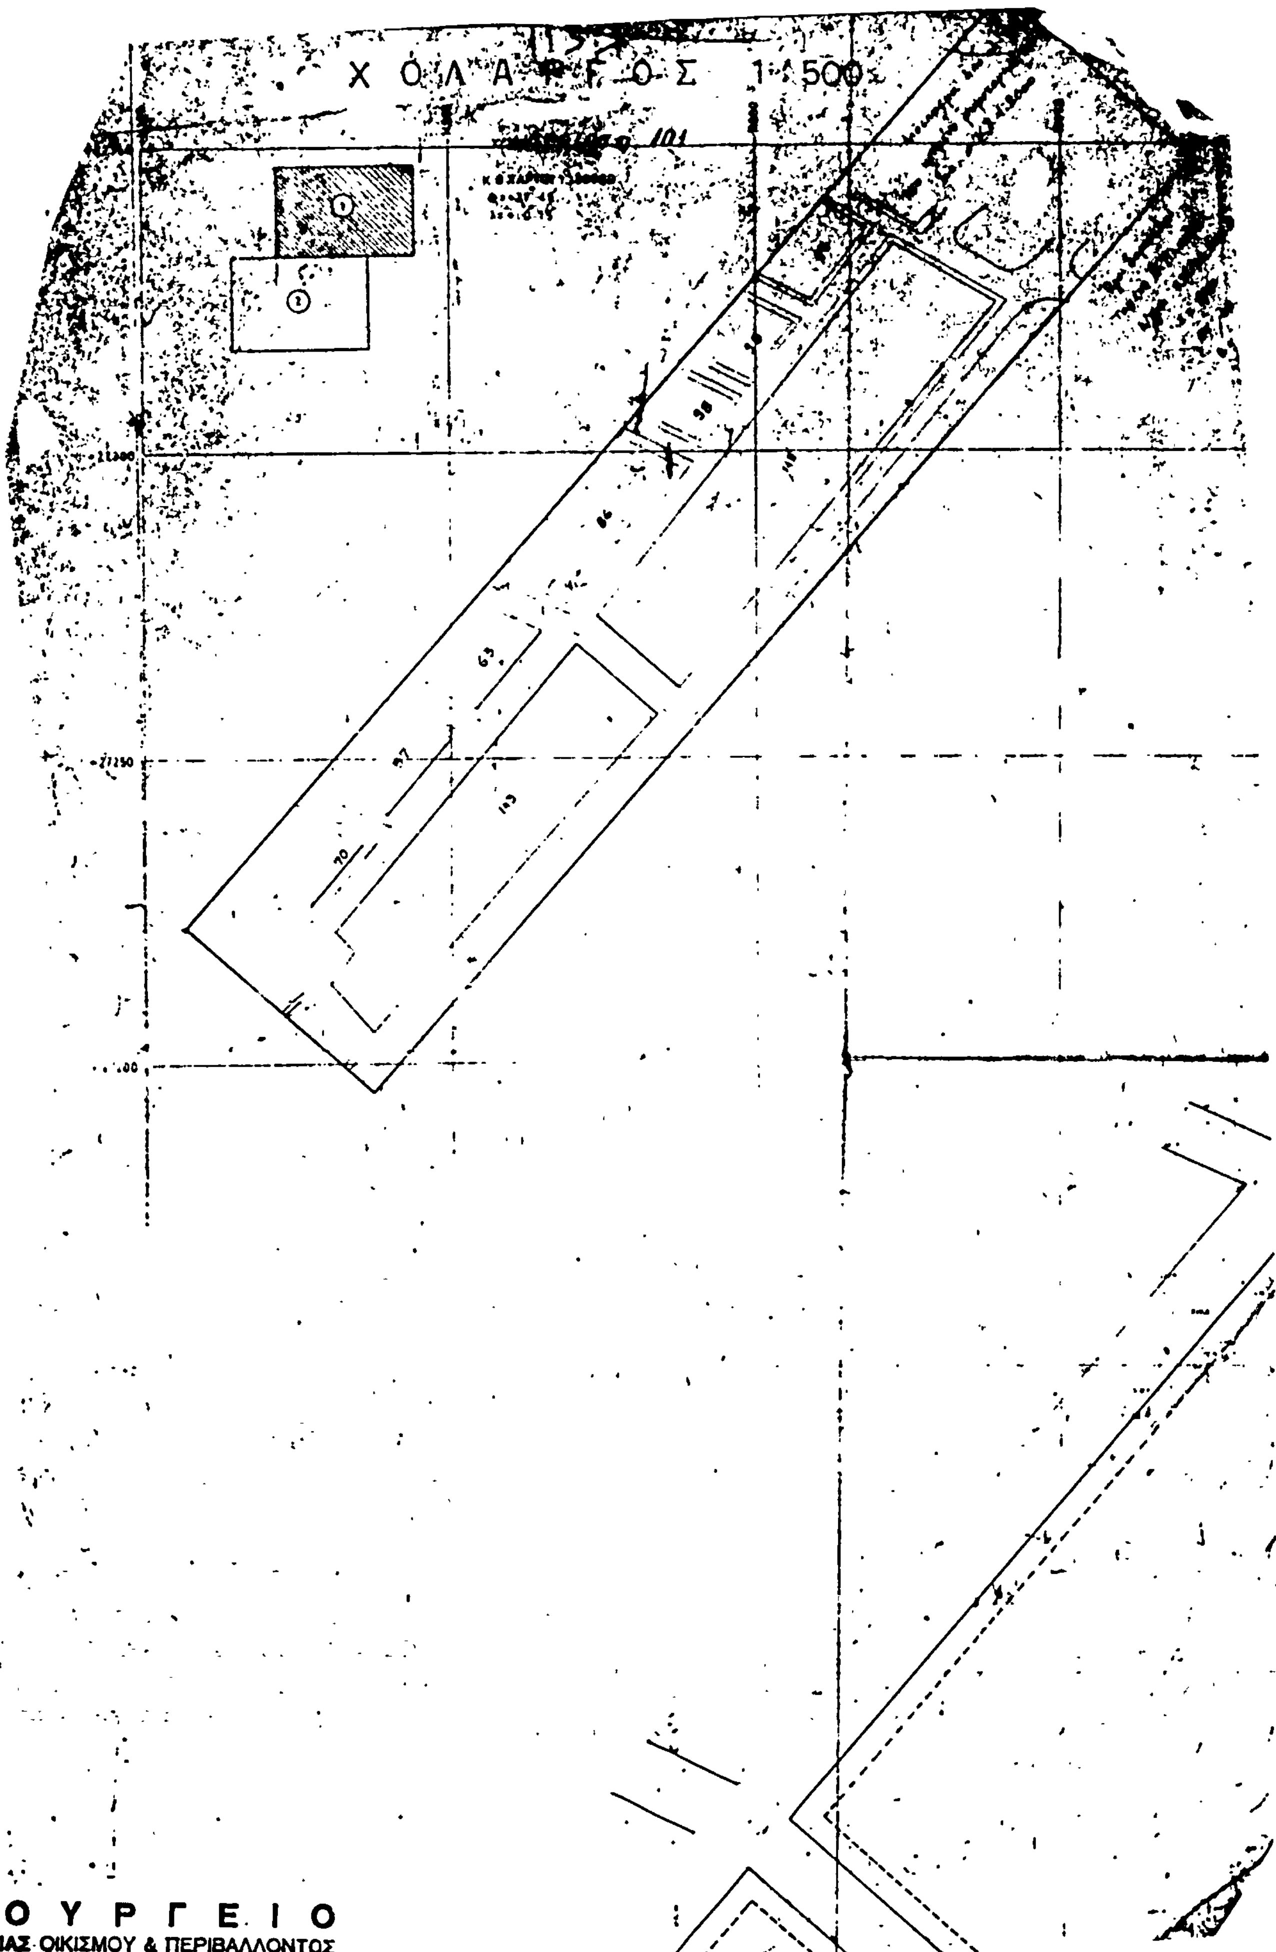

ΠΟΥΡΓΕΙΟ
ΧΩΡΟΤΑΞΙΑΣ ΟΙΚΙΣΜΟΥ & ΠΕΡΙΒΑΛΛΟΝΤΟΣ

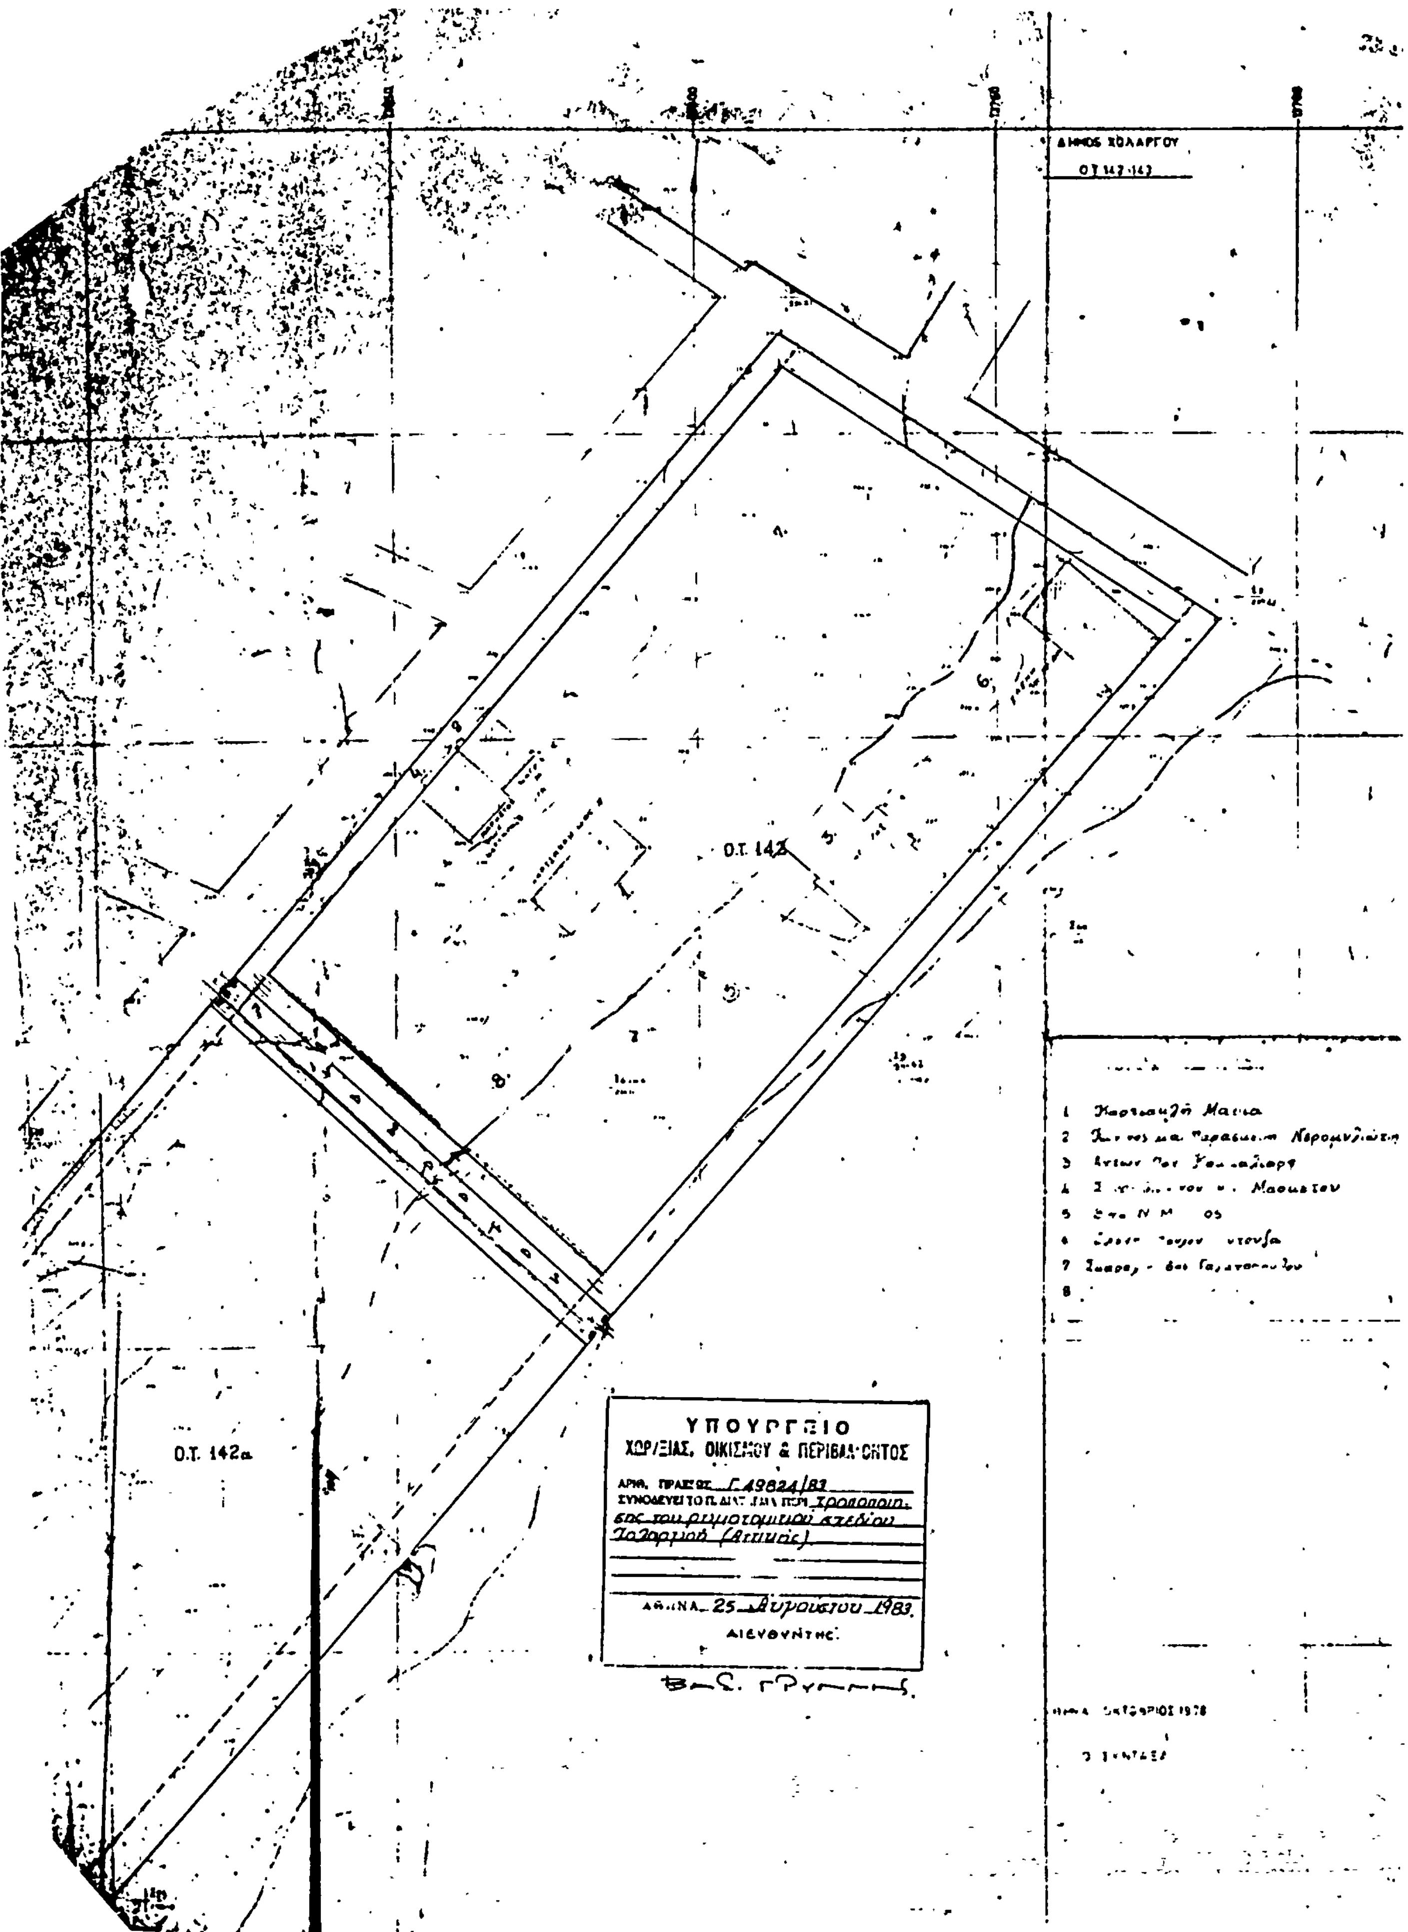
ΔΗΜΟΣ ΧΟΛΑΡΓΟΥ
Ο.Τ. 142
Ο.Τ. 142α
ΥΠΟΥΡΓΕΙΟ
ΧΩΡ/ΞΙΑΣ, ΟΙΚΙΣΜΟΥ & ΠΕΡΙΒΑΛΛΟΝΤΟΣ
ΑΡΙΘ. ΠΡΑΞΕΩΣ Γ 49824/83
Χροποποιήσεως του ρυμοτομικού σχεδίου Χολαργού (Αττικής)
ΑΘΗΝΑ 25 Αυγούστου 1983
Ο ΔΙΕΥΘΥΝΤΗΣ

ΧΟΛΑΡΓΟΣ
περιοχή 101

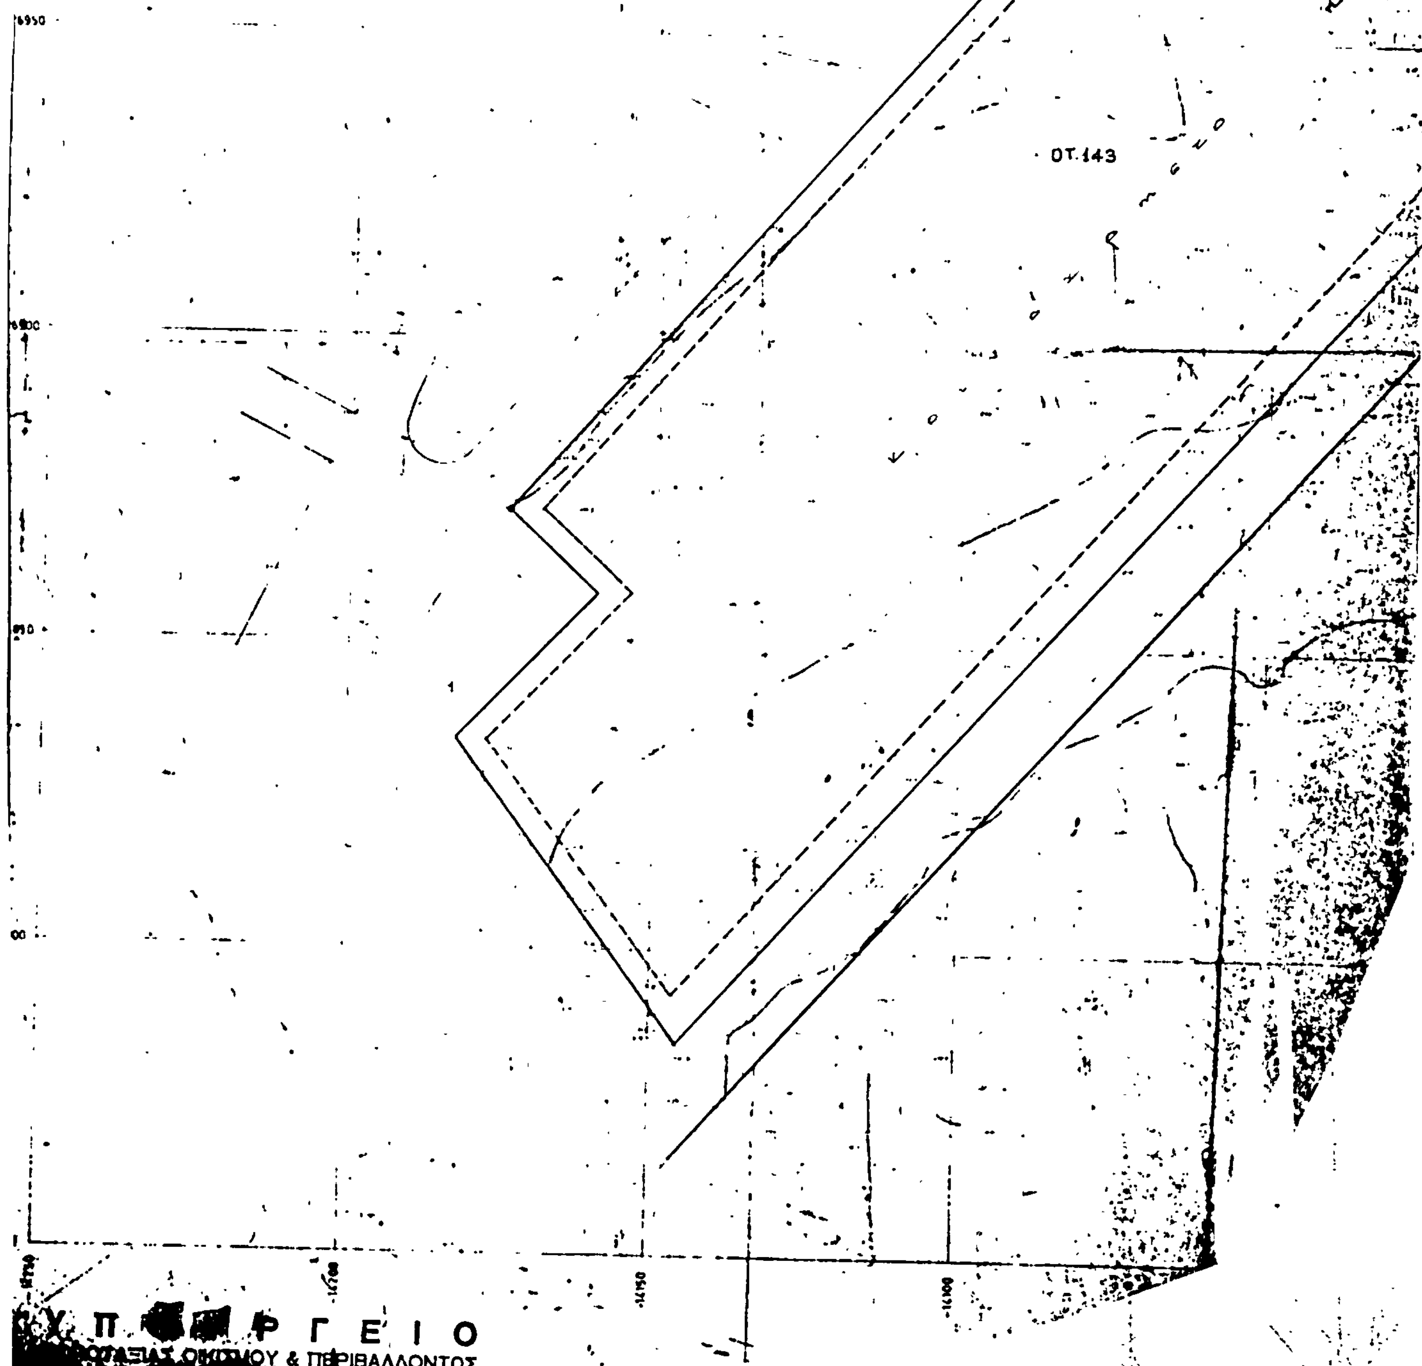

ΟΤ. 142α

ΥΠΟΥΡΓΕΙΟ
ΧΩΡΟΤΑΞΙΑΣ, ΟΙΚΙΣΜΟΥ & ΠΕΡΙΒΑΛΛΟΝΤΟΣ

ΑΡΙΘ. ΠΡΑΞΕΩΣ Γ 49884/[illegible]
ΣΥΝΟΔΕΥΕΙ ΤΟ Π. ΔΙΑΤΑΓΜΑ ΠΕΡΙ τροποποιήσεως του ρυμοτομικού σχεδίου [illegible] (Αττικής)

ΑΘΗΝΑ 25 Αυγούστου 1989
Ο ΔΙΕΥΘΥΝΤΗΣ

ΑΘΗΝΑΙ, ΟΚΤΩΒΡΙΟΣ 197[illegible]

Ο ΣΥΝΤΑΞΑΣ

ΑΠΟΦΑΣΕΙΣ

Αριθ. οικ. 8384 (2)

Έγκριση τροποποιήσεως ρυμοτομικού σχεδίου στο Νέο οικισμό μεταξύ Πελοπίου Πλατάνου ν. Ηλείας.

ΤΟ ΝΟΜΑΡΧΗΣ ΗΛΕΙΑΣ


Έχοντας υπόψη :


1. Την αρ. Λ7/16/11/7.10.70 κοινή απόφαση των Υπουργών, Προεδρίας Κυβερνήσεως, Εσωτερικών και Δημ. Έργων «περί οργανώσεως περ/κών υπηρεσιών Υπ. Δημ. Έργων».
2. Τις διατάξεις του άρθρου 1 παρ. 1 και 2 του άρθρ. 532/70 Ν.Δ/τος «περί συμπληρώσεως των διατάξεων περί Διοικητικής Αποκεντρώσεως».
3. Το Ν. 3200/55 «περί διοικητικής αποκεντρώσεως».
4. Την αρ. πρωτ. 1775/18.3.83 απόφαση Νομάρχη Ηλείας «περί συγκροτήσεως Συμβ. Χωρ. Οικισμού και Περιβάλλοντος Ν. Ηλείας».
5. Την αρ. Α. 22505/28.8.75 απόφαση του Νομάρχη Ηλείας «περί μεταβιβάσεως αρμοδιοτήτων».
6. Τις διατάξεις του Π.Δ. 910/77 περί Οργανισμού του Υπ. Δ.Ε.
7. Το Ν. 1032/80 «περί συστάσεως Υπ. Χωρ. Οικ. και Περιβάλλοντος».
8. Την απόφαση Νομάρχη Ηλείας ΙΓ 5352/12.6.78 που εγκρίνει τους όρους δομήσεως του οικισμού.
9. Την σύμφωνη γνώμη του Συμβουλίου ΧΟΠ της Νομαρχίας Ηλείας όπως διατυπώθηκε στο άρθρ. 12/83 πρακτικό του θέμα 2ον. αποφασίζει :

Την έγκριση του ρυμοτομικού σχεδίου στο Νέο Οικισμό μεταξύ Πελοπίου - Πλατάνου στο οποίο προστίθενται (4) τέσσερα οικόπεδα δηλ. ΟΤ 5 οικόπεδο υπ' αρ. 147, ΟΤ οικόπεδο υπ' αρ. 145,146, ΟΤ 25 οικόπεδο υπ' αρ. 144 που σημειώνονται με πράσινες γραμμές στο σχέδιο του ΥΔΕ ΓΔΔΕ Υπηρεσία Οικισμού κλίμακα 1 : 1000 που υπογράφεται με ημερομηνία 25.9.79 από την αρχιτ. Α. Σκάσση και την Γεν. Δ/ντή Θ. Ρούσσου και από τα μέλη του Συμβουλίου ΧΟΠ Ν. Ηλείας με ημερομηνία 7.9.83 οι όροι δομήσεως θα ισχύουν οι υφιστάμενοι του οικισμού.

Πύργος, 20 Σεπτεμβρίου 1983

Ο Νομάρχης
ΗΡΑΚΛΗΣ ΠΑΠΑΔΟΠΟΥΛΟΣ

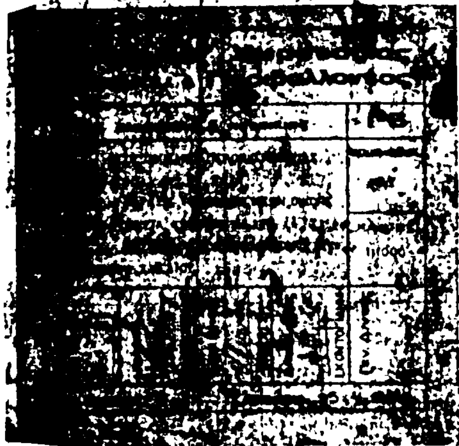

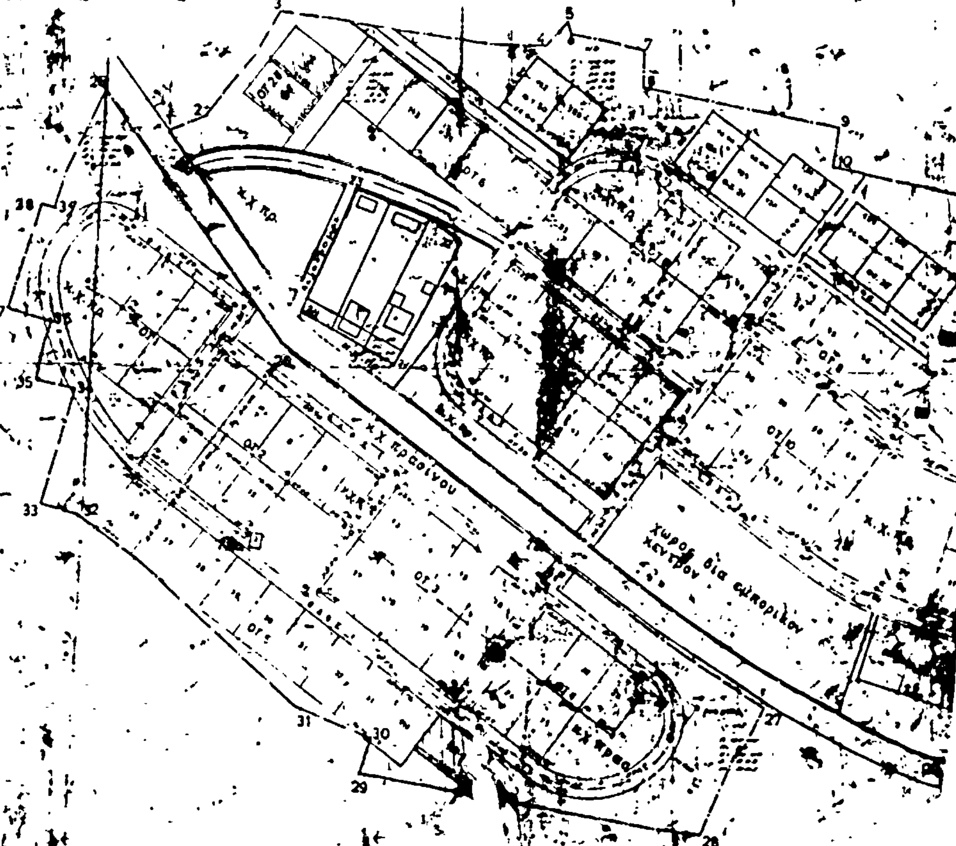
χ.χ. πρασίνου
Χωρος δια εμπορικον κεντρον

